

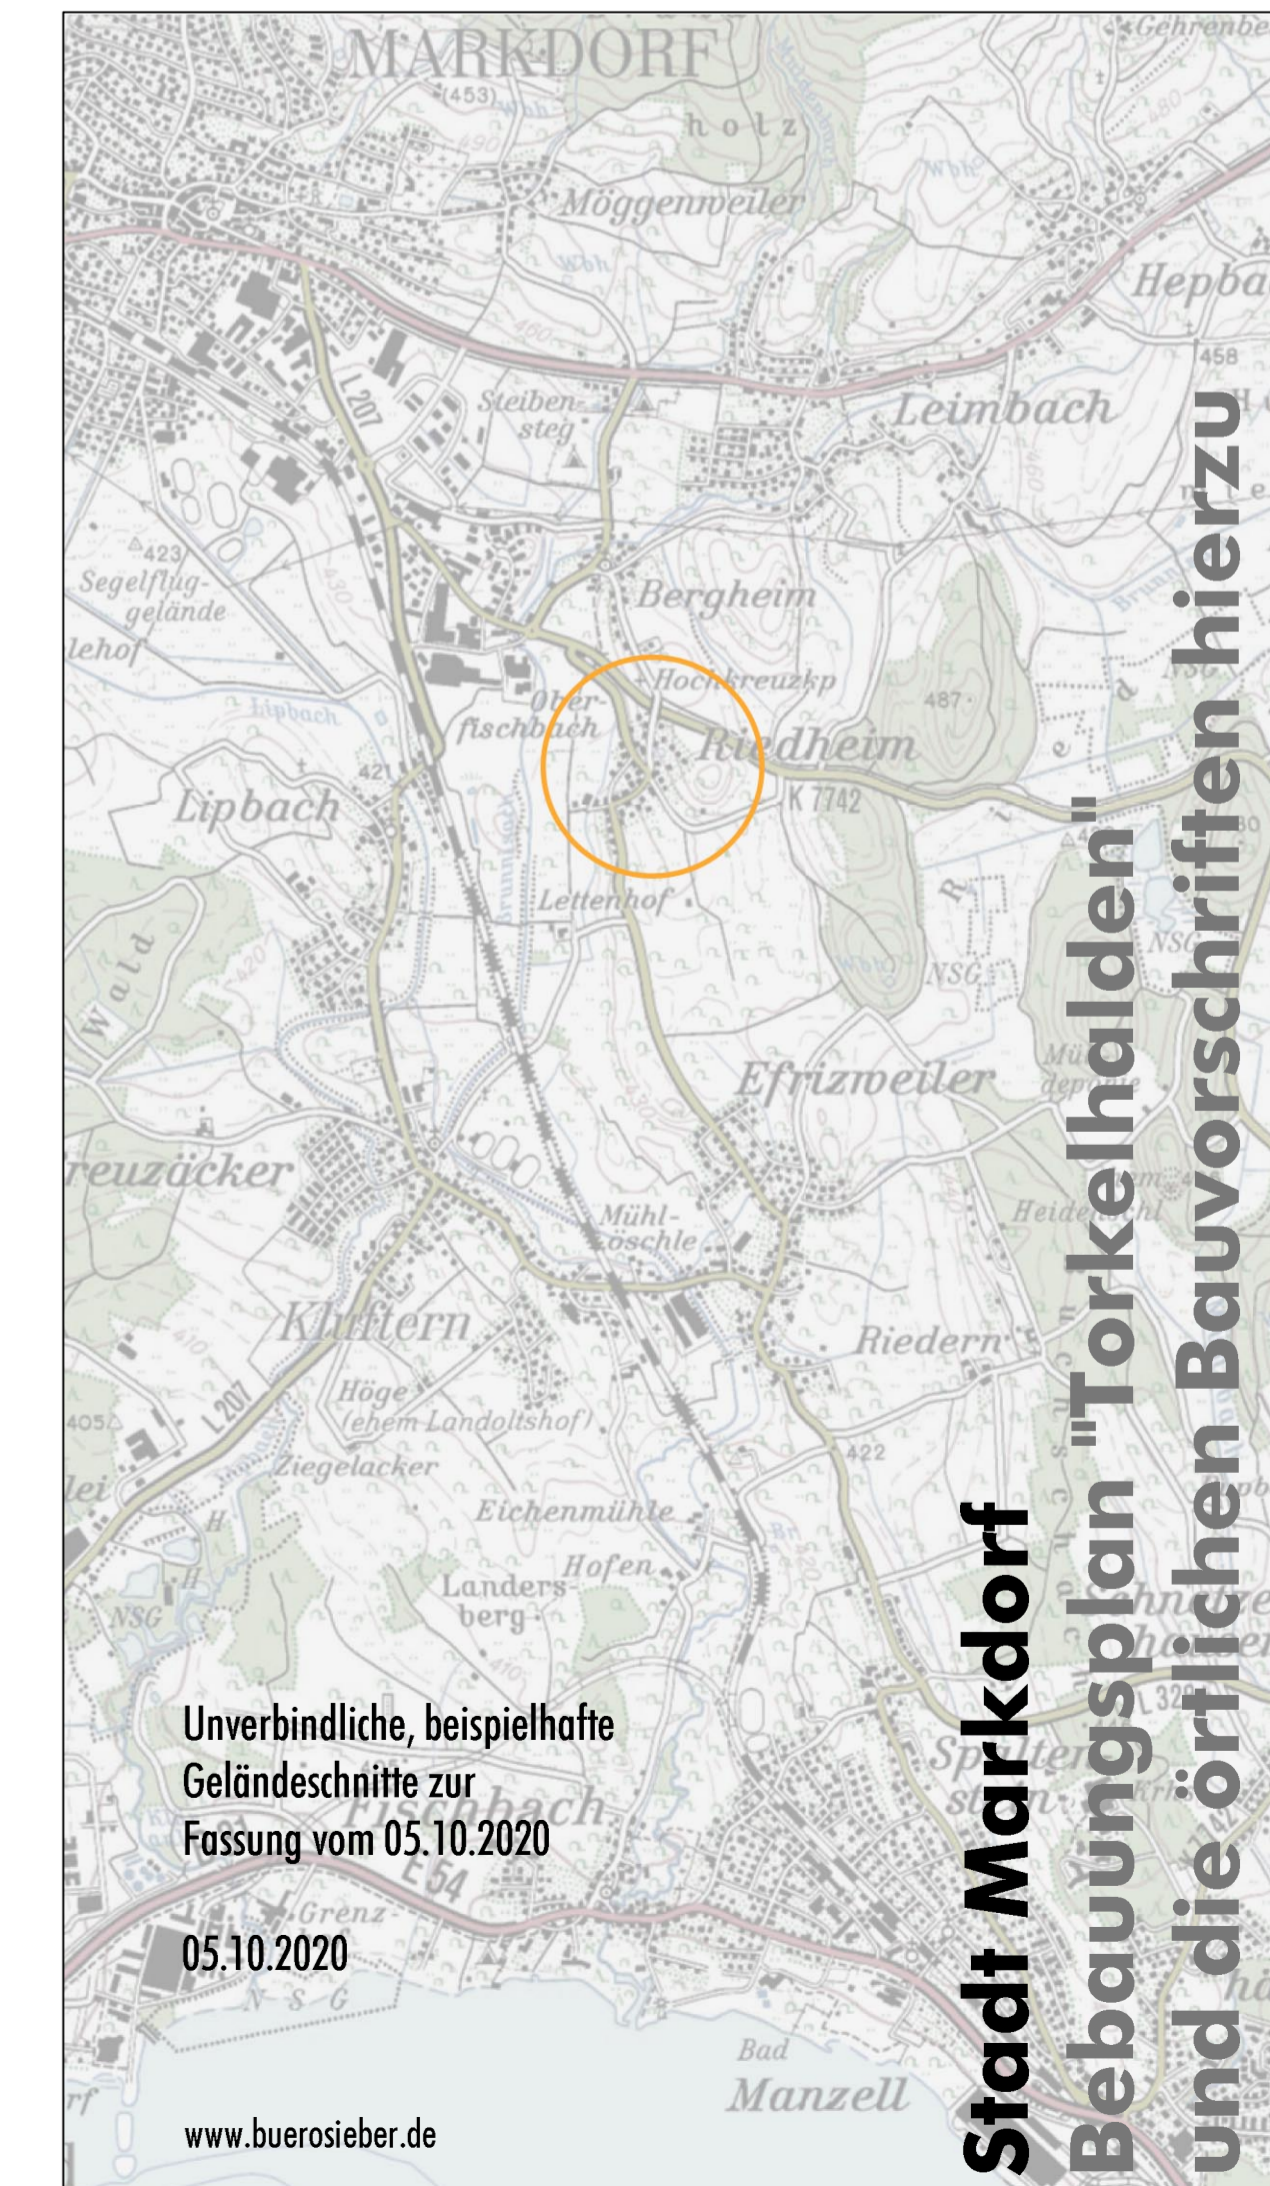


### Schnitt A-A'

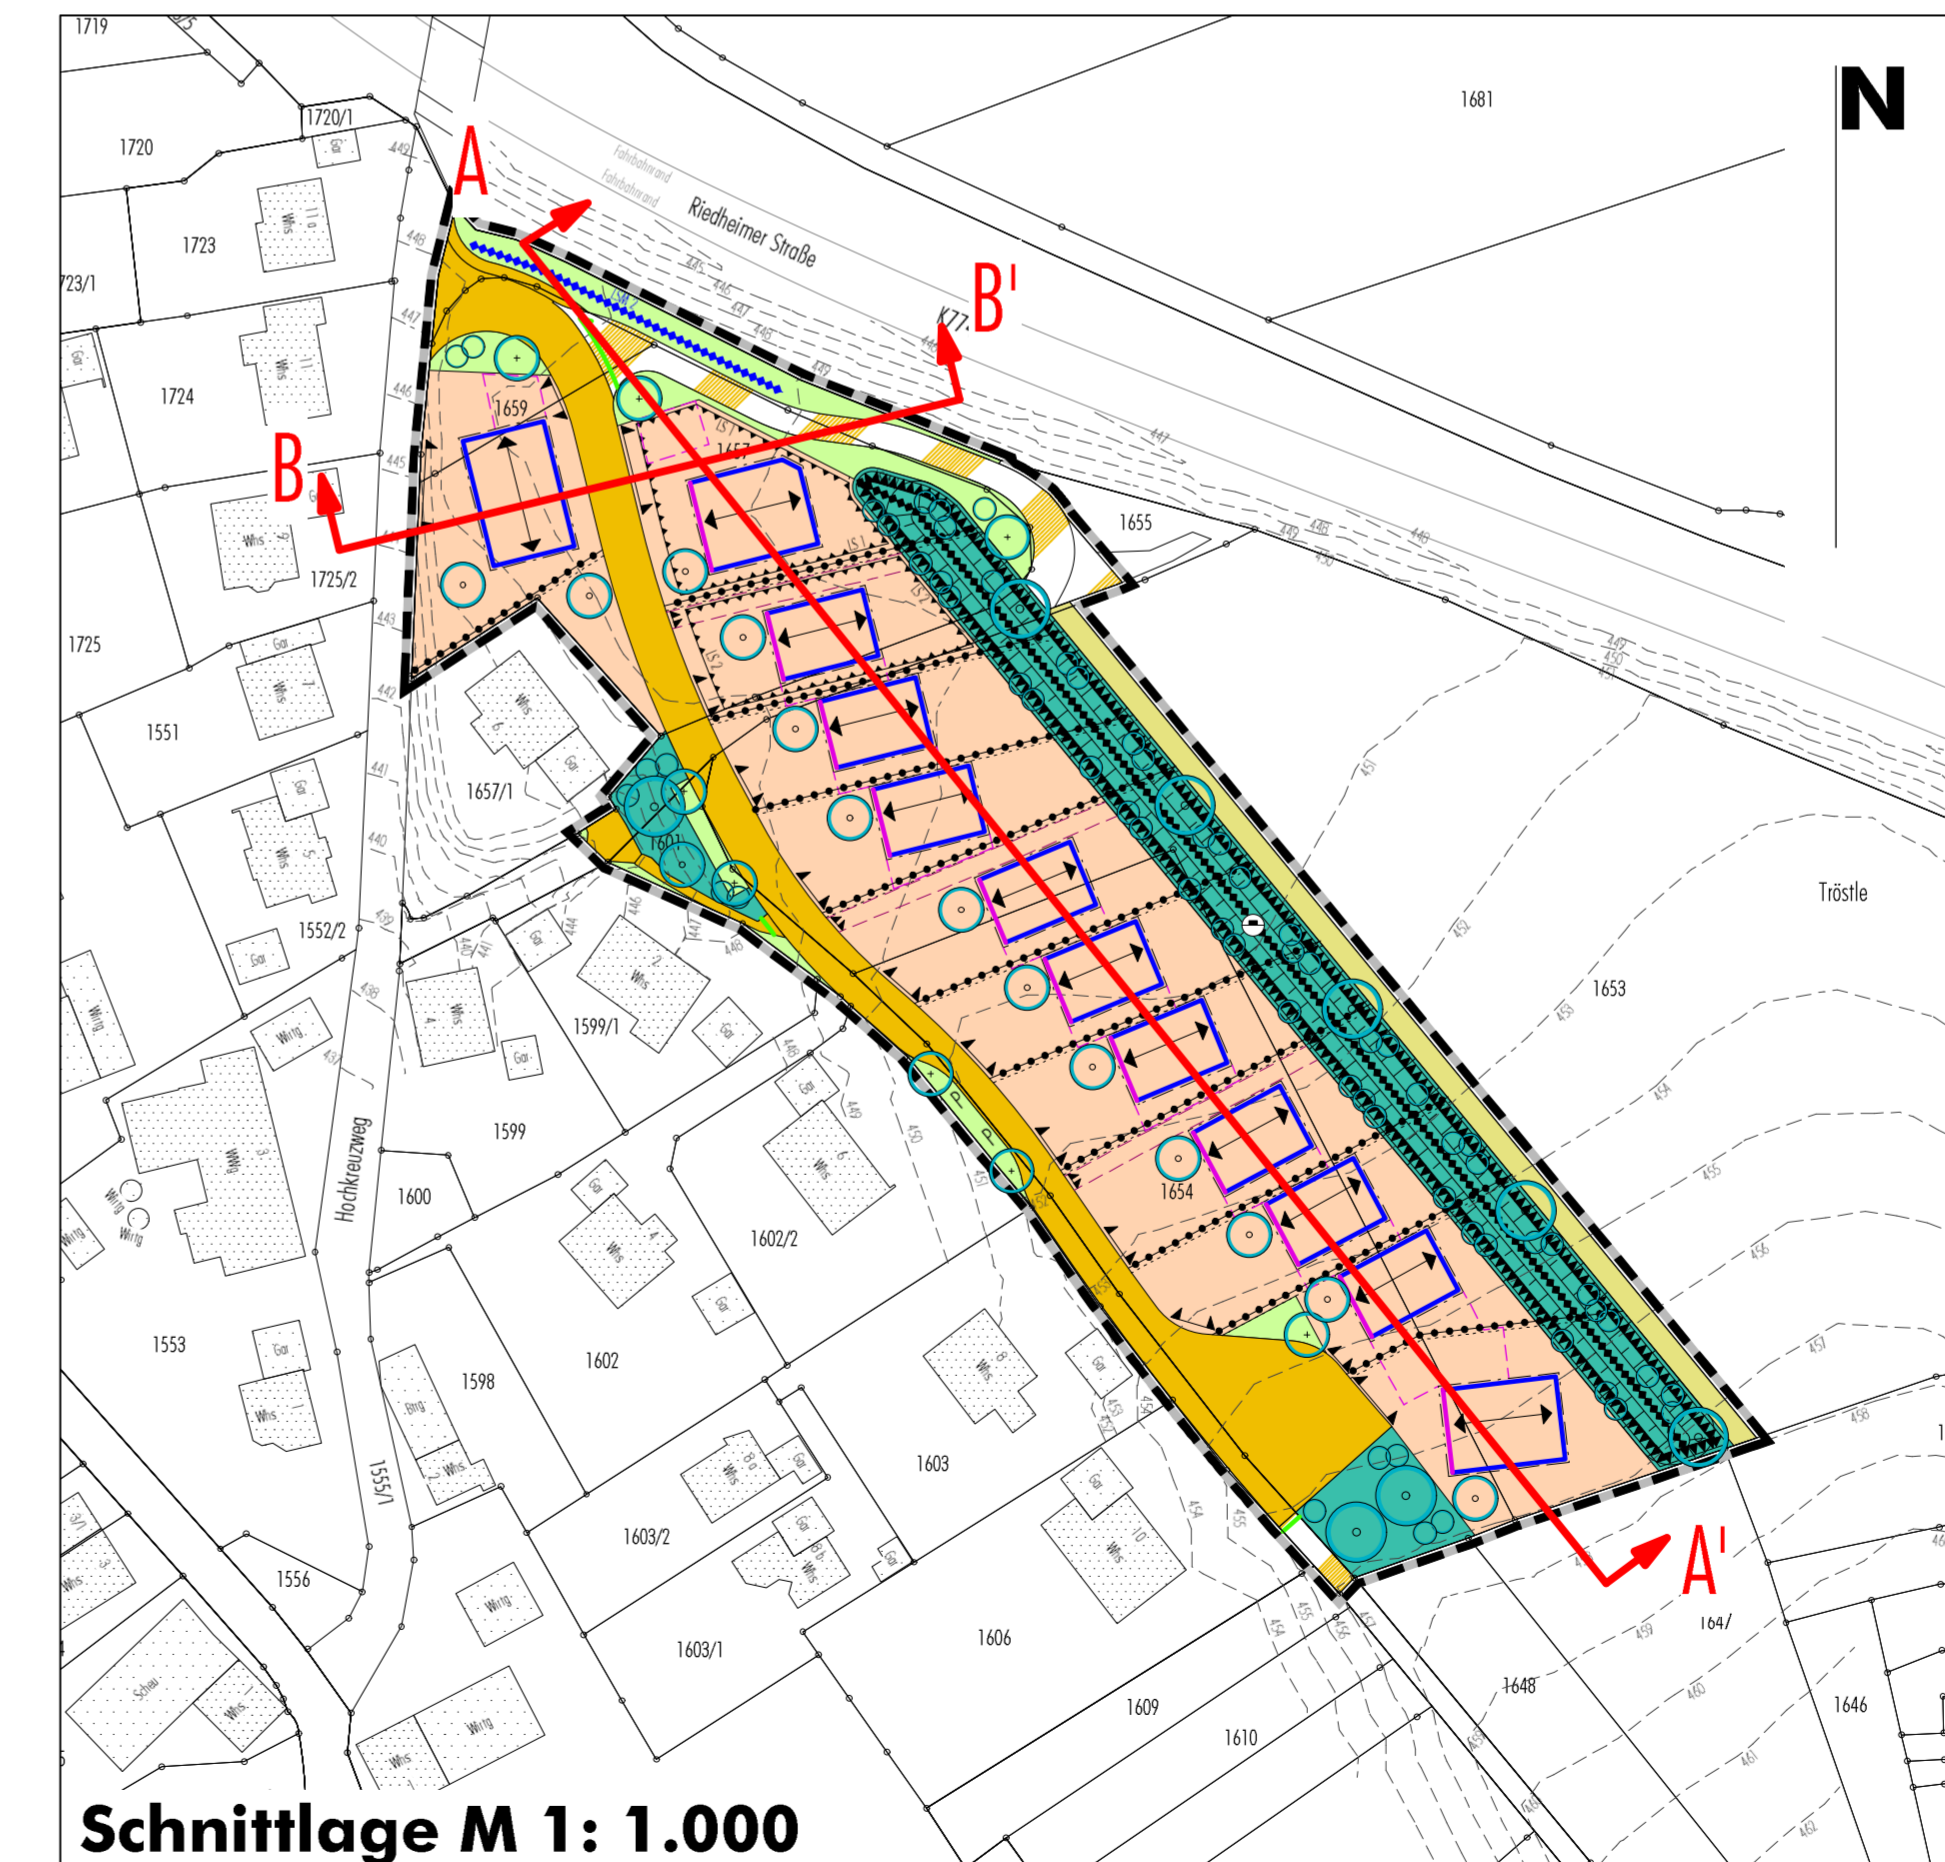

### Schnitt B-B'

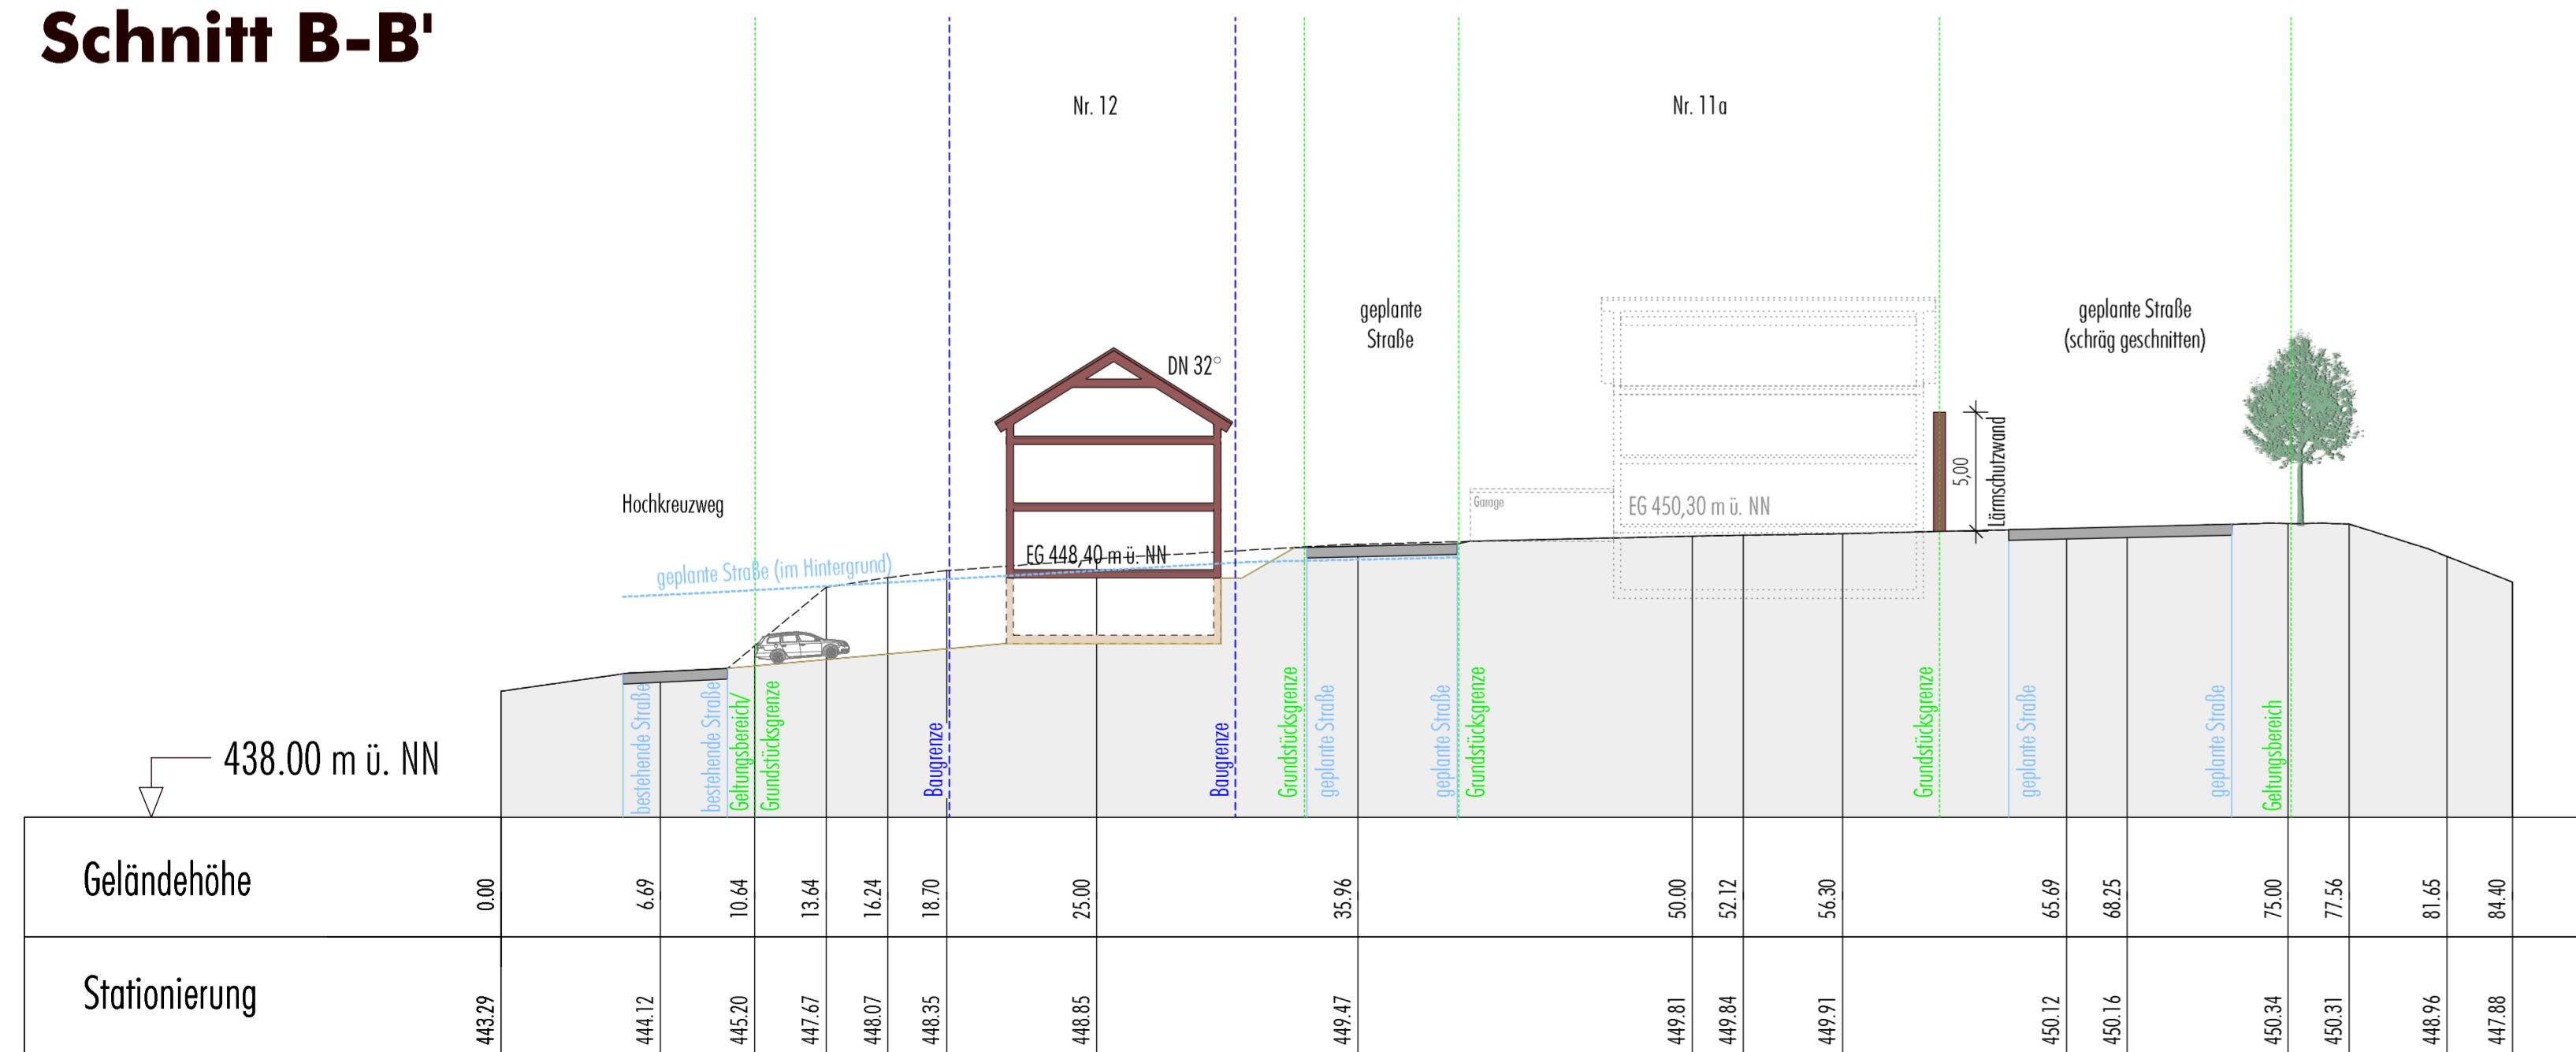

**M 1: 250**